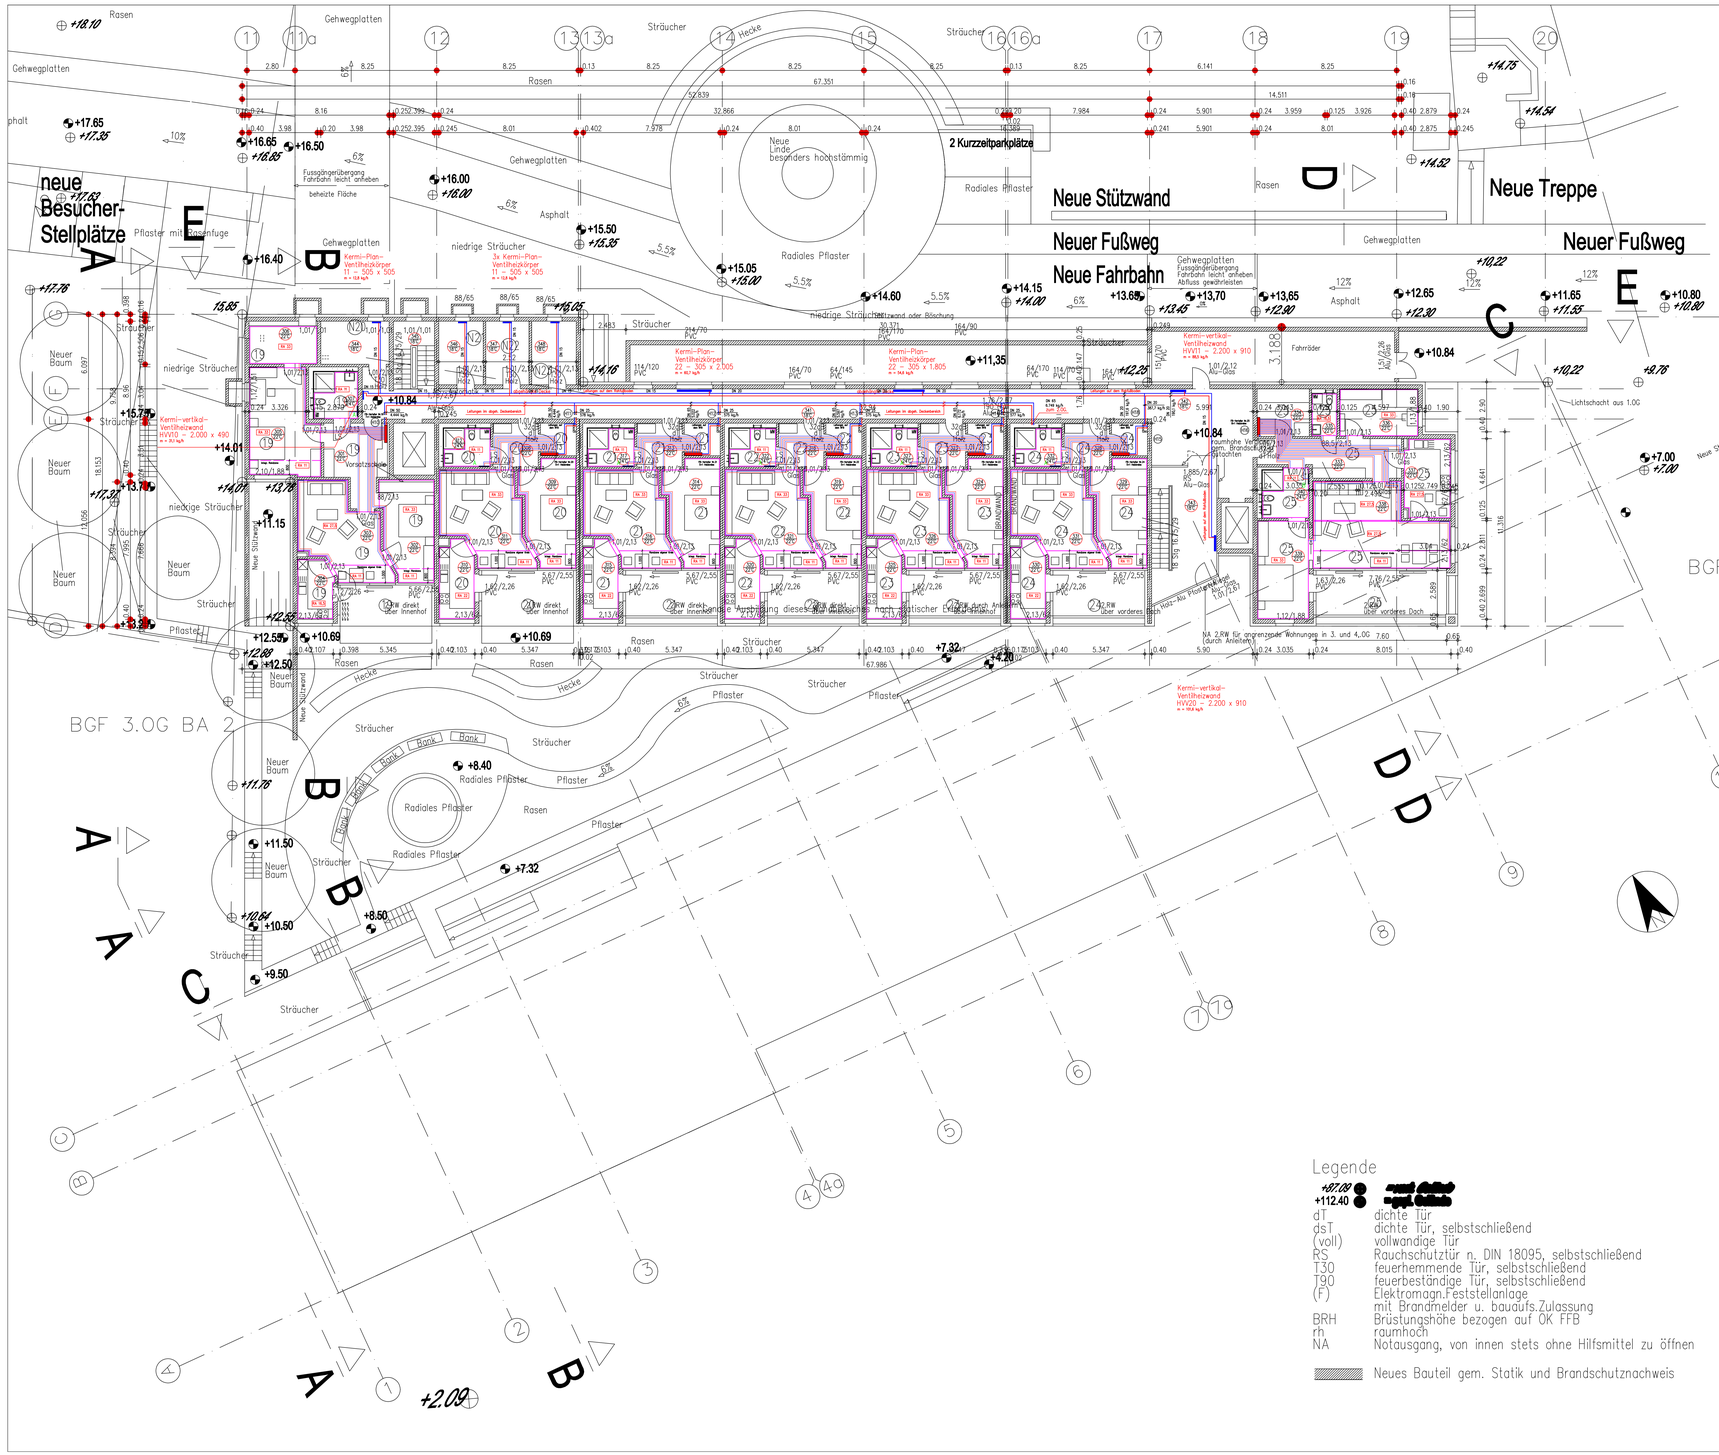

Heizung Vorlauf

Heizung Rücklauf

Raum-Nummer
Raum-Temperatur

Strangnummer Heizung

Badheizkörper
BxHxT = 599 x 1.172 x 35 mm
zusätzl. mit elektr. Heizpatrone

Badheizkörper
BxHxT = 599 x 1.770 x 35 mm
zusätzl. mit elektr. Heizpatrone

Die Anordnung der Raumthermostate Fußbodenheizung sind in Abstimmung mit dem Architekten und der Bauleitung fest zu legen.
Type ggf. aus der Schalterserie aus dem Gewerk Elektrotechnik.

Sämtliche Auflagen, Hinweise und Ergänzungen aus der Baubeschreibung sind zu berücksichtigen.

Dimensionen der Anschlussleitungen siehe Strangschema

Legende

+87.09	[illegible]
+112.40	[illegible]
dT	dichte Tür
dsT	dichte Tür, selbstschließend
(voll)	vollwandige Tür
RS	Rauchschutztür n. DIN 18095, selbstschließend
T30	feuerhemmende Tür, selbstschließend
T90	feuerbeständige Tür, selbstschließend
(F)	Elektromagn.Feststellanlage mit Brandmelder u. bauaufs.Zulassung
BRH	Brüstungshöhe bezogen auf OK FFB
rh	raumhoch
NA	Notausgang, von innen stets ohne Hilfsmittel zu öffnen

Neues Bauteil gem. Statik und Brandschutznachweis

Index	Datum	Bezeichnung

Bauvorhaben:
FZ-Wohnen GmbH
Familienzentrum 6
91332 Heiligenstadt i. Ofr.

38 Seniorenwohnungen
Haus Leinleiter Tal

Architekt:
Dipl.-Ing. Ulrich K. Arndt
Leydenallee 37 b
12167 Berlin

Gebäudetechnik:
Heizung / Sanitär / Lüftung / Elektro
Planungs- u. Sachverständigenbüro
Archim Frey
Peter - Vischer - Straße 14
12157 Berlin
T.: 030.79784685
M.: 0171.7449302

Gewerk:	Heizung
Planinhalt:	Grundriss 3.OG.
Planstand:	24.03.2008 - Index 0
Maßstab:	1 : 100
Datum:	24.03.2008
Blatt-Nr.:	SW6 25HLS

SW6 05
Grundriss 3.OG