


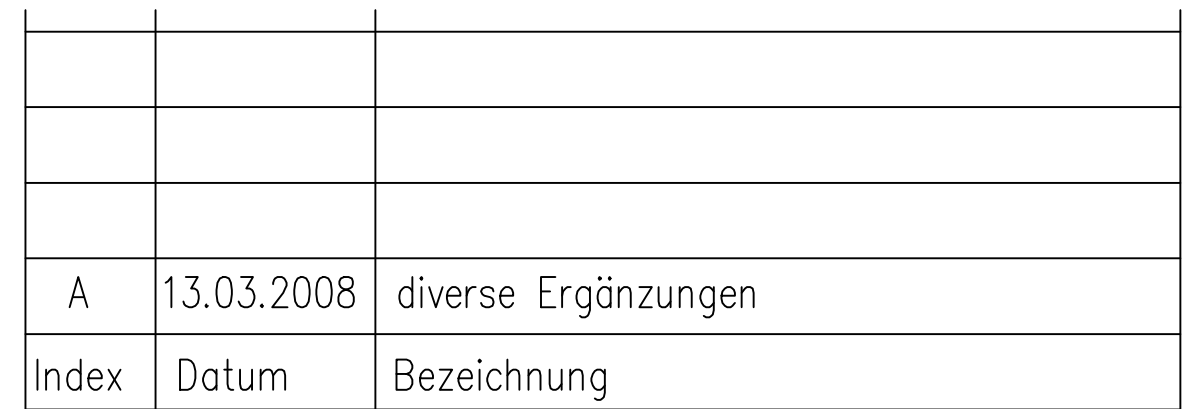

38 Seniorenwohnungen Haus Leinleiter Tal

Gebäudetechnik:
Heizung / Sanitär / Lüftung / Elektro
Planungs- u. Sachverständigenbüro
Archim Frey
Peter - Vischer - Straße 14
12157 Berlin
T.: 030.79784685
M.: 0171.7449302

Gewerk: Sanitär
Planinhalt: Strangschema S17–S29
Planstand: 13.03.2008 – Index A
Maßstab: 1 : 50
Datum: 03.03.2008
Blatt–Nr.: SW6 12HLS